

ΕΦΗΜΕΡΙΣ ΤΗΣ ΚΥΒΕΡΝΗΣΕΩΣ
ΤΗΣ ΕΛΛΗΝΙΚΗΣ ΔΗΜΟΚΡΑΤΙΑΣ

ΑΘΗΝΑ 28 ΜΑΡΤΙΟΥ 1988	ΤΕΥΧΟΣ ΤΕΤΑΡΤΟ	ΑΡΙΘΜΟΣ ΦΥΛΛΟΥ 258

ΠΕΡΙΕΧΟΜΕΝΑ

ΑΠΑΛΛΟΤΡΙΩΣΕΙΣ
ΑΠΟΦΑΣΕΙΣ

ΠΟΛΕΟΔΟΜΙΑ
ΑΠΟΦΑΣΕΙΣ

ΔΙΟΡΘΩΣΕΙΣ ΣΦΑΛΜΑΤΩΝ

ΑΠΑΛΛΟΤΡΙΩΣΕΙΣ
ΑΠΟΦΑΣΕΙΣ

Αριθ. Δ.461 (1)

Τροποποίηση Αναδασωτέας έκτασης Λόφου Αγ. Γεωργίου - Κιλκίς.

Ο ΝΟΜΑΡΧΗΣ ΚΙΛΚΙΣ

Έχοντας υπόψη:

1. Την υπ' αριθ. Δ. 1725/12.10.1987 Απόφασή μας «Τροποποίηση Αναδασωτέας έκτασης Λόφου Αγ. Γεωργίου - Δήμου Κιλκίς».

2. Την υπ' αριθ. 299/1987 Απόφαση του Δημοτικού Συμβουλίου Δήμου Κιλκίς, Περί παραχώρησης εκτάσεων στο Δήμο Κιλκίς για την ανέγερση Δημοτικού Θεάτρου και Δημοτικου Αναψυκτηρίου εμβαδού 8.500 και 4.000 τ.μ. αντίστοιχα.

3. Το υπ' αριθ. Δ. 132/8.2.1988 έγγραφο της Δ/νσης Γεωργίας Κιλκίς.

4. Την υπ' αριθ. 921/3.3.1988 αναφορά του Δασαρχείου Κιλκίς «Τροποποίηση αναδασωτέας έκτασης λόφου Αγ. Γεωργίου Κιλκίς.

5. Την Προφορική εισήγηση του Δ/ντού Δασών Κιλκίς που αφορά το αντικείμενο στο θέμα, αποφασίζουμε:

α. Τροποποιούμε την υπ' αριθ. Δ. 1725/12.10.1987 Απόφασή μας, ως προς το εμβαδόν της εκτάσεως που προορίζεται για την ανέγερση του Δημοτικού Αναψυκτηρίου, και ορίζουμε την επιφάνεια αυτού σε 4.060 τ.μ. αντί της ορισθείσης 3.750 τ.μ., όπως αυτή απεικονίζεται στο συνημμένο Τοπογραφικό διάγραμμα το οποίο αποτελεί αναπόσπαστο μέρος της παρούσης Απόφασής μας και με το χαρακτηριστικό γράμμα Ε.2.

β. Κατά τα λοιπά ισχύει η υπ' αριθ. Δ. 1725/12.10.1987 Απόφασή μας.


Ο Νομάρχης Κιλκίς
ΙΩΑΝΝΗΣ ΑΓΓΕΛΟΠΟΥΛΟΣ


ΝΟΜΟΣ ΚΙΛΚΙΣ

ΜΕΛΕΤΗ ΑΞΙΟΠΟΙΗΣΗΣ

ΛΟΦΟΥ ΑΓΙΟΥ ΓΕΩΡΓΙΟΥ

ΥΠΟΜΝΗΜΑ

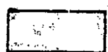1.  $E = 611,590$ Αναδασωτέα έκταση.

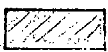2.  Εκτάσεις που εξαιρούνται αναδασωτέα ιδιότητ.

α. $E_1 = 2,500$ Στρ. Ι.Ν.Αγ.Γεωργίου

β. $E_2 = 4,060$ „ Δημοτικού Αναψ.

γ. $E_3 = 8,500$ „ „ Θεάτρου

δ. $E_4 = 2,500$ „ Κατοικείται από Γ. Τοκατλίδη.

ε. $E_5 = 0,050$ „ Κατοικείται από Σ. Τσαλουχίδου.

Κιλκίς 3/3/88

Ο Δασ/χής Κιλκίς Ο Συντάκτης

ΔΑΣΟΛΟΓΟΣ με Α' Β.

ΧΑΡΤΗΣ ΤΟΠΟΓΡΑΦΙΚΟ ΔΙΑΓΡΑΜΜΑ

ΚΛΙΜΑΚΑ 1 : 5000

ΘΕΩΡΗΘΗΚΕ

Κιλκίς 4/3/88

Ο ΝΟΜΑΡΧΗΣ

Ι. ΑΓΓΕΛΟΠΟΥΛΟΣ

Αριθ. 484 (2)

Περί αναγνωρίσεως της ιδιωτικής παρόδου (Α - Β - Γ - Δ - Ε - Λ - Κ - Ι - Θ - Η - Α) ότι υπάρχει πριν από το έτος 1923, στον Πυργετό Ν. Λάρισας.

Ο ΝΟΜΑΡΧΗΣ ΛΑΡΙΣΑΣ

Σύμφωνα με:

1. Τις διατάξεις:

α) Της παρ. 4 του άρθρου 20 του από 17.7.1923 Ν. Δ/τος «περί σχεδίων πόλεων, κωμών και συνοικισμών του Κράτους και ανεγέρσεως αυτών».

β) Του Ν. 3200/55 «περί Διοικητικής Αποκεντρώσεως», όπως έχει συμπληρωθεί και τροποποιηθεί μεταγενέστερα με το 532/70 Ν.Δ.

γ) Του 712/70 «περί καθορισμού των διατηρουμένων υπέρ του Υπουργού Δημοσίων Έργων αρμοδιοτήτων», που εκδόθηκε σ' εκτέλεση του 532/70 Ν.Δ., όπως αυτά τροποποιήθηκαν και συμπληρώθηκαν με τα 677/71 και 198/72 Β. Δ/τα.

2. Την από 29.1.88 αίτηση του Γεωργίου Γιανναχού με την οποία ζητά την έκδοση αποφάσεως για την πάροδο (Α - Β - Γ - Δ - Ε - Λ - Κ - Ι - Θ - Η - Α) που έχει σχηματισθεί πριν από το έτος 1923.

3. Τους ακόλουθους τίτλους ιδιοκτησίας, στους οποίους αναφέρεται η υπόψη πάροδος:

4. Τη αρ. 233/88 βεβαίωση του Δήμου (της Κοινότητας), ότι η πάροδος αυτή προϋπήρχε του έτους 1923.

5. Το από Ιανουάριο 1987 τοπογραφικό διάγραμμα του Τεχν. Πολιτικού Μηχ. Γ. Τσιτσιβά.

6. Τη αρ. 84/2/16.2.88 πράξη του Νομαρχιακού Συμβουλίου ΧΟΠ Ν. Λάρισας αποφασίζουμε:

Αναγνωρίζουμε ότι η πάροδος (Α - Β - Γ - Δ - Ε - Α - Κ - Ι - Θ - Η - Α) που έχει σχηματισθεί με ιδιωτική πρωτοβουλία, προϋπήρχε του από 17.7.1923 Ν. Δ/τος, μετά την ισχύ του οποίου δεν έγινε καμιά αύξηση του αρχικού κοινόχρηστου χώρου.


Η ανωτέρω πάροδος βρίσκεται μέσα στο εγκεκριμένο σχέδιο Πυργετού και περικλείεται από το οικ. τετρ. 52 και 49 όπως φαίνεται στο από Ιανουάριο 1987 τοπογραφικό διάγραμμα του Τεχν. Πολ. Μηχ/κού Γιάννη Τσιτσιβά το οποίο έχει θεωρηθεί από το Δ/ντή Τεχνικών Υπηρεσιών της Νομαρχίας μας.

Η απόφαση αυτή να δημοσιευθεί στην Εφημερίδα της Κυβερνήσεως.

Λάρισα, 23 Φεβρουαρίου 1988
Ο Νομάρχης
Δ. ΚΟΥΚΟΥΛΑΚΗΣ

ΤΟΠΟΓΡΑΦΙΚΟ
ΚΛΙΜΑΚΑ 1:200

ΟΙΚΟΔΟΜΙΚΟ ΤΕΤΡΑΓΩΝΟ
ΚΛ 1:500

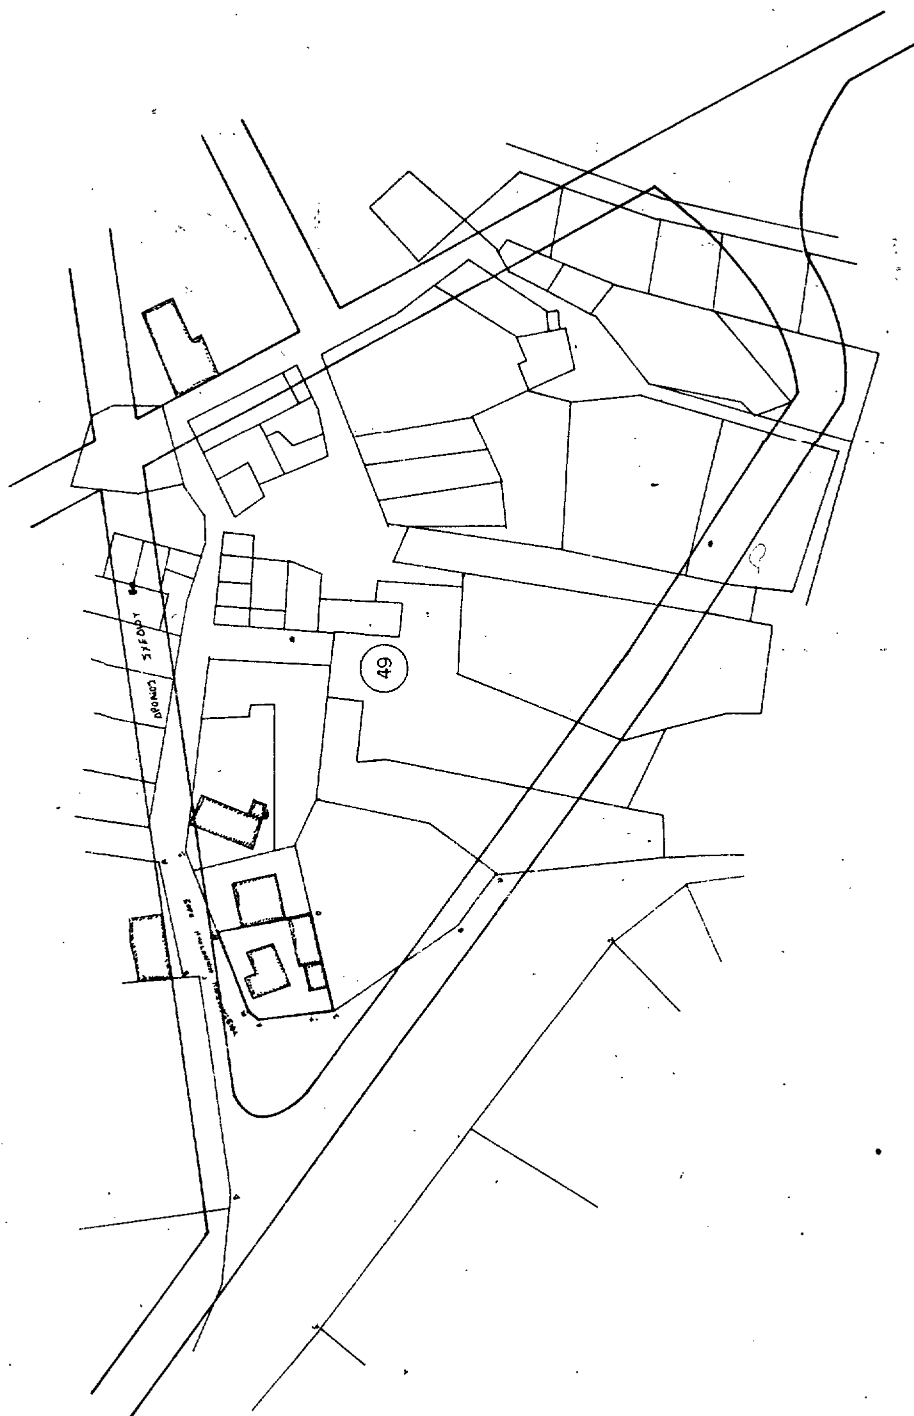

ΥΠΟΜΝΗΜΑ

Εμβαδόν οικοπέδου (ΑΒΓΔΕΖΑ): [illegible]

= 299.42 m²

1. ΑΡΤΙΟΤΗΤΑ:

Εμβαδόν 400 m²: [illegible] '85 [illegible]

2. ΟΡΟΙ ΔΟΜΗΣΕΩΣ

Π.Κ.: 70%

Σ.Δ.: [illegible] ≤ 400 m²

Μέγιστο ύψος 7.5 m

ΑΠΟΣΠΑΣΜΑ ΕΚ ΤΟΥ ΕΓΚΕΚΡΙΜΕΝΟΥ ΣΧΕΔΙΟΥ ΤΗΣ ΚΟΙΝΟΤΗΤΟΣ ΠΥΡΓΕΤΟΥ

ΚΛΙΜΑΚΑ 1:1000

τεχνικό γραφείο μελετών επιβλέψεων και κατασκευών ΓΚΟΥΓΚΟΥΛΗ ΑΛΕΚΟΥ πολ/κος μηχανικος ΤΣΙΤΣΙΒΑ ΓΙΑΝΝΗ τεχ/γος πολ/κος μηχανικος	διευθυνση ΑΣΚΛΗΠΙΟΥ 21 και ΚΟΥΜΑ γωνια τηλ.: 259931 229496 ΛΑΡΙΣΑ
εργο: ΤΟΠΟΓΡΑΦΙΚΟ ΟΙΚΟΠΕΔΟΥ	
θεση: ΠΥΡΓΕΤΟΣ	
εργοδοτης: ΓΙΑΝΝΑΚΟΣ ΓΕΩΡΓΙΟΣ	
θεμα σχεδιου:	αριθμος σχεδιου
κλιμακα: 1:200 1:1000	
χρονος μελετης: ΙΑΝΟΥΑΡΙΟΣ 1987	
υπογραφη	σφραγιδα Το παρόν συνοδεύει την αριθμ. 484/88 απόφαση Νομάρχη. Λάρισα 23-2-88 Η Προϊσταμένη

Αριθ. 435148/1162 (3)

Τροποποίηση και επανέγκριση του ρυμ. σχεδίου σε περιοχές του Δήμου Βουλιαγμένης.

Ο ΝΟΜΑΡΧΗΣ ΠΕΙΡΑΙΑ

Έχοντας υπόψη:

1. Τις διατάξεις του Ν.Δ/τος της 17.7.23 «περί σχεδίων πόλεων κλπ.» όπως μεταγενέστερα τροποποιήθηκαν και συμπληρώθηκαν και ειδικώτερα τα άρθρα 3,9 και 70.

2. Τις διατάξεις του Ν.Δ. 797/1971 «περί αναγκατικών απαλ/σεων» (ΦΕΚ 1/Α/71) όπως μεταγενέστερα τροποποιήθηκαν και συμπληρώθηκαν και ειδικώτερα τις παρ. 2 και 6 του άρθ. 11.

3. Τις διατάξεις του Ν. 1337/83 και ειδικώτερα την παρ. 4 του άρθ. 1.

4. Το Π.Δ/γμα 183/9.5.86 (ΦΕΚ 70/Α/86).

5. Τις γνωμοδοτήσεις ΣΧΟΠ Νομού Πειραιά από την συνεδρίαση της 18.12.87 πραχ. 45 και από την συνεδρίαση της 19.2.88 πρακτ. 7, αποφασίζουμε:

Τροποποιείται και επανεγκρίνεται το ρυμ. σχέδιο σε περιοχές του Δήμου Βουλιαγμένης όπως αυτό είχε εγκριθεί με τα παρακάτω Δ/γματα και Αποφάσεις.

1. Τροπ. Δ/γμα 11.2.1972 (ΦΕΚ 59/Δ/71)
2. Τροπ. Δ/γμα 11.5.1973 (ΦΕΚ 153/Δ/73)
3. Τροπ. Δ/γμα 18.7.1975 (ΦΕΚ 194/Δ/75)
4. Τροπ. Δ/γμα 21.1.1976 (ΦΕΚ 40/Δ/76)
5. Τροπ. Δ/γμα 23.3.1983 (ΦΕΚ 194/Δ/83)
6. Απόφαση Νομάρχη 404351/732/85 (ΦΕΚ. 362Δ/85)
7. Απόφαση Νομάρχη 351350/86/85 (ΦΕΚ.370/Δ/85)
8. Απόφαση Νομάρχη 432469/959/87 (ΦΕΚ.812/Δ/87).

όπως φαίνονται στα συννημένα 4 σχεδιαγράμματα (τρία σε κλιμ. 1:2000 και ένα σε κλιμ. 1:1000) που συνοδεύουν την Απόφαση.

Τα σχεδ/ματα αυτά θα αναρτηθούν επί δεκαπενθήμερον στη Δ/νση Πολ/μίας Πειραιά, Νοταρά 93-95, Πειραιάς, για ενημέρωση των ενδιαφερομένων.

Η απόφαση αυτή να δημοσιευθεί στην Εφημερίδα της Κυβερνήσεως.

Πειραιάς, 9 Μαρτίου 1988
Ο Νομάρχης
Ε. ΚΟΝΤΟΜΑΡΗΣ

Αριθ. 431734/901 (4)

Τροποποίηση ρυμοτομικού σχεδίου Δήμου Κερατσινίου σε τμήμα της οδού Ελλησπόντου Ν. Πειραιά.

Ο ΝΟΜΑΡΧΗΣ ΠΕΙΡΑΙΑ

Έχοντας υπόψη:

1. Το Ν.Δ/γμα της 17.7/16.8.1923.
2. Την παρ. 2 του άρθ. 4 του Ν. 622/77.
3. Το Γ.Δ/γμα 183/9.5.86 (ΦΕΚ 70/Α/5.6.86).
4. Το Ν.Δ/γμα 1147/72 «περί Διοικήσεως Μείζονος Πρωτευούσης».
5. Την εγκύκλιο με αρ. Δ.7/13.1/17/11.12.72.
6. Το Π.Δ/γμα 910/77 «περί Οργανισμού Υ.Δ.Ε.».
7. Τον Ν. 1032/80 περί Υ.Χ.Ο.Π.
8. Τον Ν. 1558/85 «περί Κυβερνήσεως και Κυβερνητικών Οργάνων» άρθ. 24 παρ. 1.
9. Τους Ν. 1232/82 και 1235/82.
10. Την Υπουργική απόφαση 7524/1151/83 (ΦΕΚ 767/Β/83).
11. Την με αρ. 267/85 απόφαση του Δημ. Συμβουλίου Δήμου Κερατσινίου.
12. Την γνωμοδότηση του Ν.Σ. ΠΕΧΩΔΕ από την συνεδρίαση της 8.1.88 πρακτ., αποφασίζουμε:

Εγκρίνουμε την τροποποίηση του εγκ. ρυμ. σχεδίου Κερατσινίου με χαρακτηρισμό του τμήματος μεταξύ των οδών Σμύρνης και Παπαναστασίου σε πεζόδρομο.

Για ενημέρωση των ενδιαφερομένων το σχεδιάγραμμα θα αναρτηθεί επί 15/θήμερον εις το Πολ/κό Γραφείο Πειραιά και επί της οδού Νοταρά 93-95 Πειραιάς.

Η απόφαση αυτή να δημοσιευθεί στην Εφημερίδα της Κυβερνήσεως.

Πειραιάς, 26 Ιανουαρίου 1988
Ο Νομάρχης
Ε. ΚΟΝΤΟΜΑΡΗΣ

Αριθ. 432807 (5)

Τροποποίηση ρυμοτομικού σχεδίου Δήμου Κερατσινίου της οδού Κομνηνών στο τμήμα της μεταξύ των οδών Χρ. Σμύρνης - Γ. Αβέρωφ σε πεζόδρομο στον Ν. Πειραιά.

Ο ΝΟΜΑΡΧΗΣ ΠΕΙΡΑΙΑ

Έχοντας υπόψη:

1. Το Ν.Δ/γμα της 17.7/16.8.1923.
2. Την παρ. 2 του άρθ. 4 του Ν. 622/77.
3. Το Π.Δ/γμα 183/9.5.86 (ΦΕΚ 70/Α/5.6.86).
4. Το Ν.Δ/γμα 1147/72 «περί Διοικήσεως Μείζονος Πρωτευούσης».
5. Την εγκύκλιο με αρ. 7/13.1/17/11.12.72.
6. Το Π.Δ/γμα 910/77 «περί Οργανισμού Υ.Δ.Ε.».
7. Τον Ν. 1032/80 περί Υ.Χ.Ο.Π.
8. Τον Ν. 1558/85 «περί Κυβερνήσεως και Κυβερνητικών Οργάνων» άρθ. 24 παρ. 1.
9. Τους Ν. 1232/82 και 1235/82.
10. Την Υπουργική απόφαση 7524/1151/83 (ΦΕΚ 767/Β/83).
11. Την με αρ. 151/86 απόφαση του Δημ. Συμβουλίου με την οποία προτείνεται η τροποποίηση.
12. Την γνωμοδότηση του Ν.Σ. ΠΕΧΩΔΕ από την συνεδρίαση της 8.1.88 πρακτ. 1ο, αποφασίζουμε:

Εγκρίνουμε την τροποποίηση του εγκ. ρυμ. σχεδίου Κερατσινίου με χαρακτηρισμό του τμήματος μεταξύ των οδών Χρ. Σμύρνης - Γ. Αβέρωφ σε πεζόδρομο, όπως φαίνεται στο τοπογραφικό διάγραμμα που συνοδεύει την απόφαση.

Για ενημέρωση των ενδιαφερομένων το σχεδιάγραμμα θα αναρτηθεί επί 15/θήμερον εις το Πολ/κό Γραφείο Πειραιά και επί της οδού Νοταρά 93-95.

Η απόφαση αυτή να δημοσιευθεί στην Εφημερίδα της Κυβερνήσεως (άρθ. 2 Ν. Δ/τος 17.7.1923, ΦΕ,Κ 228/Α/23).

Πειραιάς, 26 Ιανουαρίου 1988
Ο Νομάρχης
Ε. ΚΟΝΤΟΜΑΡΗΣ

Αριθ. Τ.Π. 400 (6)

Τροποποίηση του σχεδίου πόλης Ρεθύμνου.

Η ΝΟΜΑΡΧΗΣ ΡΕΘΥΜΝΗΣ

Έχοντας υπόψη:

1. Το από 26.8.1986 Π. Δ/γμα (ΦΕΚ 912/Δ/2/10/86) που αφορά επέκταση του σχεδίου πόλης σε τμήμα των περιοχών Αγ. Νικολάου και Κουμπέ στο Ρέθυμνο.

2. Την από 10.11.86 αίτηση των Γεωργίου και Μαρίας Πέρρου για τροποποίηση του σχεδίου.

3. Την 390/86 σχετική εγκριτική απόφαση του Δημοτικού Συμβουλίου.

4. Την από 11.3.87 εισήγηση του Τ.Π. & Π.Ε. προς ΣΧΟΠ.

5. Το 3ο πρακτικό, αριθμ. θέματος 2, του Συμβουλίου ΧΟΠ Ν. Ρεθύμνης, που γνωμοδοτεί ομόφωνα υπέρ της εισήγησης και τροποποίησης του σχεδίου, αποφασίζουμε:

Εγκρίνουμε την τροποποίηση του σχεδίου πόλης στο Ο.Τ. 253 περιοχής Αγ. Νικολάου στο Ρέθυμνο όπως σημειώνεται στο συνημμένο σχεδιάγραμμα.

Ρέθυμνο, 5 Ιουνίου 1987

Η Νομάρχης

ΒΑΣΙΛΙΚΗ ΜΟΣΙΑΛΟΥ


ΟΡΘΗ ΕΠΑΝΑΛΗΨΗ

ΑΠΟΣΠΑΣΜΑ ΣΧΕΔΙΟΥ ΠΟΛΕΩΣ

ΡΕΘΥΜΝΟΥ ΚΛ 1:1.000

Συνοδευει την υπ' αρ Τ.Π. 400/5-6-87 αποφαση της Νομάρχ Ρεθύμνου



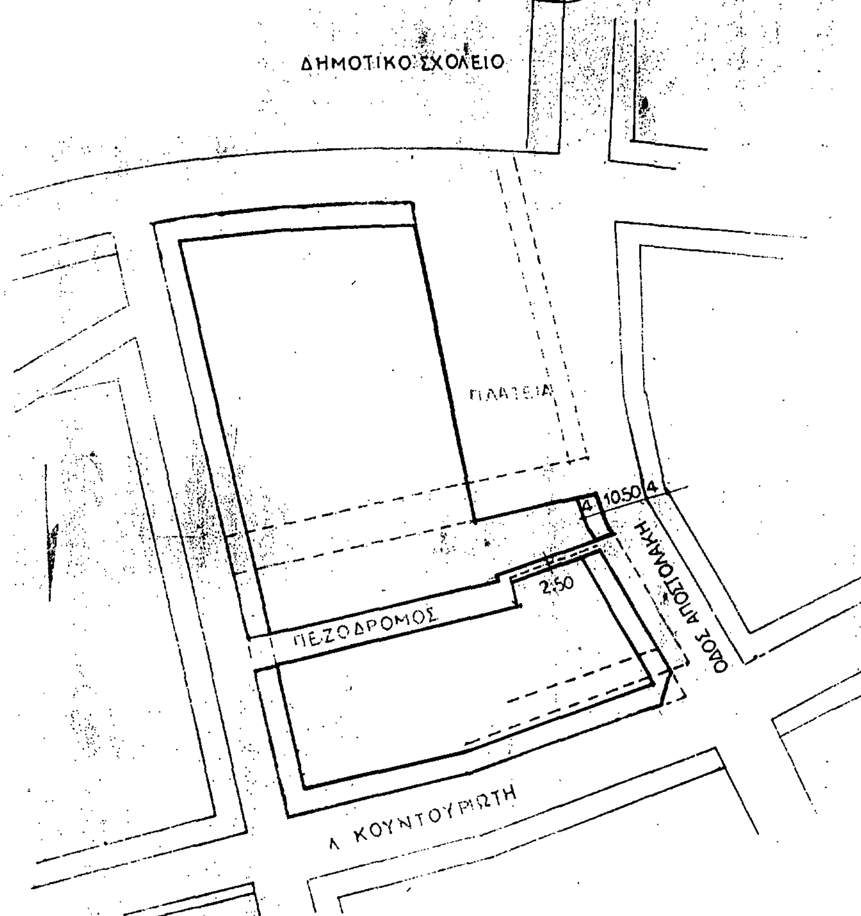

ΔΙΟΡΘΩΣΕΙΣ ΣΦΑΛΜΑΤΩΝ

(7)

Στην 422954/65/16.2.88 απόφαση του Νομάρχη Πειραιά που δημοσιεύτηκε στο ΦΕΚ 207/8.3.88 τ.Δ διορθώνεται στην παράγραφο 2 της απόφασης για την Πολεοδομική Μελέτη Αναθεώρησης Ρυμ. Σχεδίου Κοινότητας Βάρης οι λέξεις «Νήσου Σαλαμίνας» που εκ παραδρομής γράφτηκαν και αντί αυτών γράφεται «Κοινότητας Βάρης». Έτσι η παράγραφος γίνεται.

2. Τη μελέτη Γενικού Πολεοδομικού Σχεδίου Κοινότητας Βάρης με ημερ. 4.8.1986 (ΦΕΚ 1003/Δ/22.10.86).

(Από τη Δ/νση Πολ/μίας Πειραιά)

(8)

Στην 266/87 απόφαση που δημοσιεύτηκε στο ΦΕΚ τ. 677/17.7.87 και αφορά την αναγκαστική απαλλοτρίωση ακινήτου στη θέση «Ευαγγελίστρια» της περιφέρειας της Κοινότητας Ωριάς υπέρ της Κοινότητας Ωριάς και με δαπάνες της, επιφέρεται λάθος και προς τον αριθμό της αποφάσεως του Κοινοτικού Συμβουλίου αντί 80/87 που είναι το λάθος πρέπει να γραφτεί 20/87 που είναι το σωστό.

(Από την Κοινότητα Ωριάς)

ΑΠΟ ΤΟ ΕΘΝΙΚΟ ΤΥΠΟΓΡΑΦΕΙΟ